


Приложение 1

Схема расположения мусорных контейнеров в
п. Изумрудный

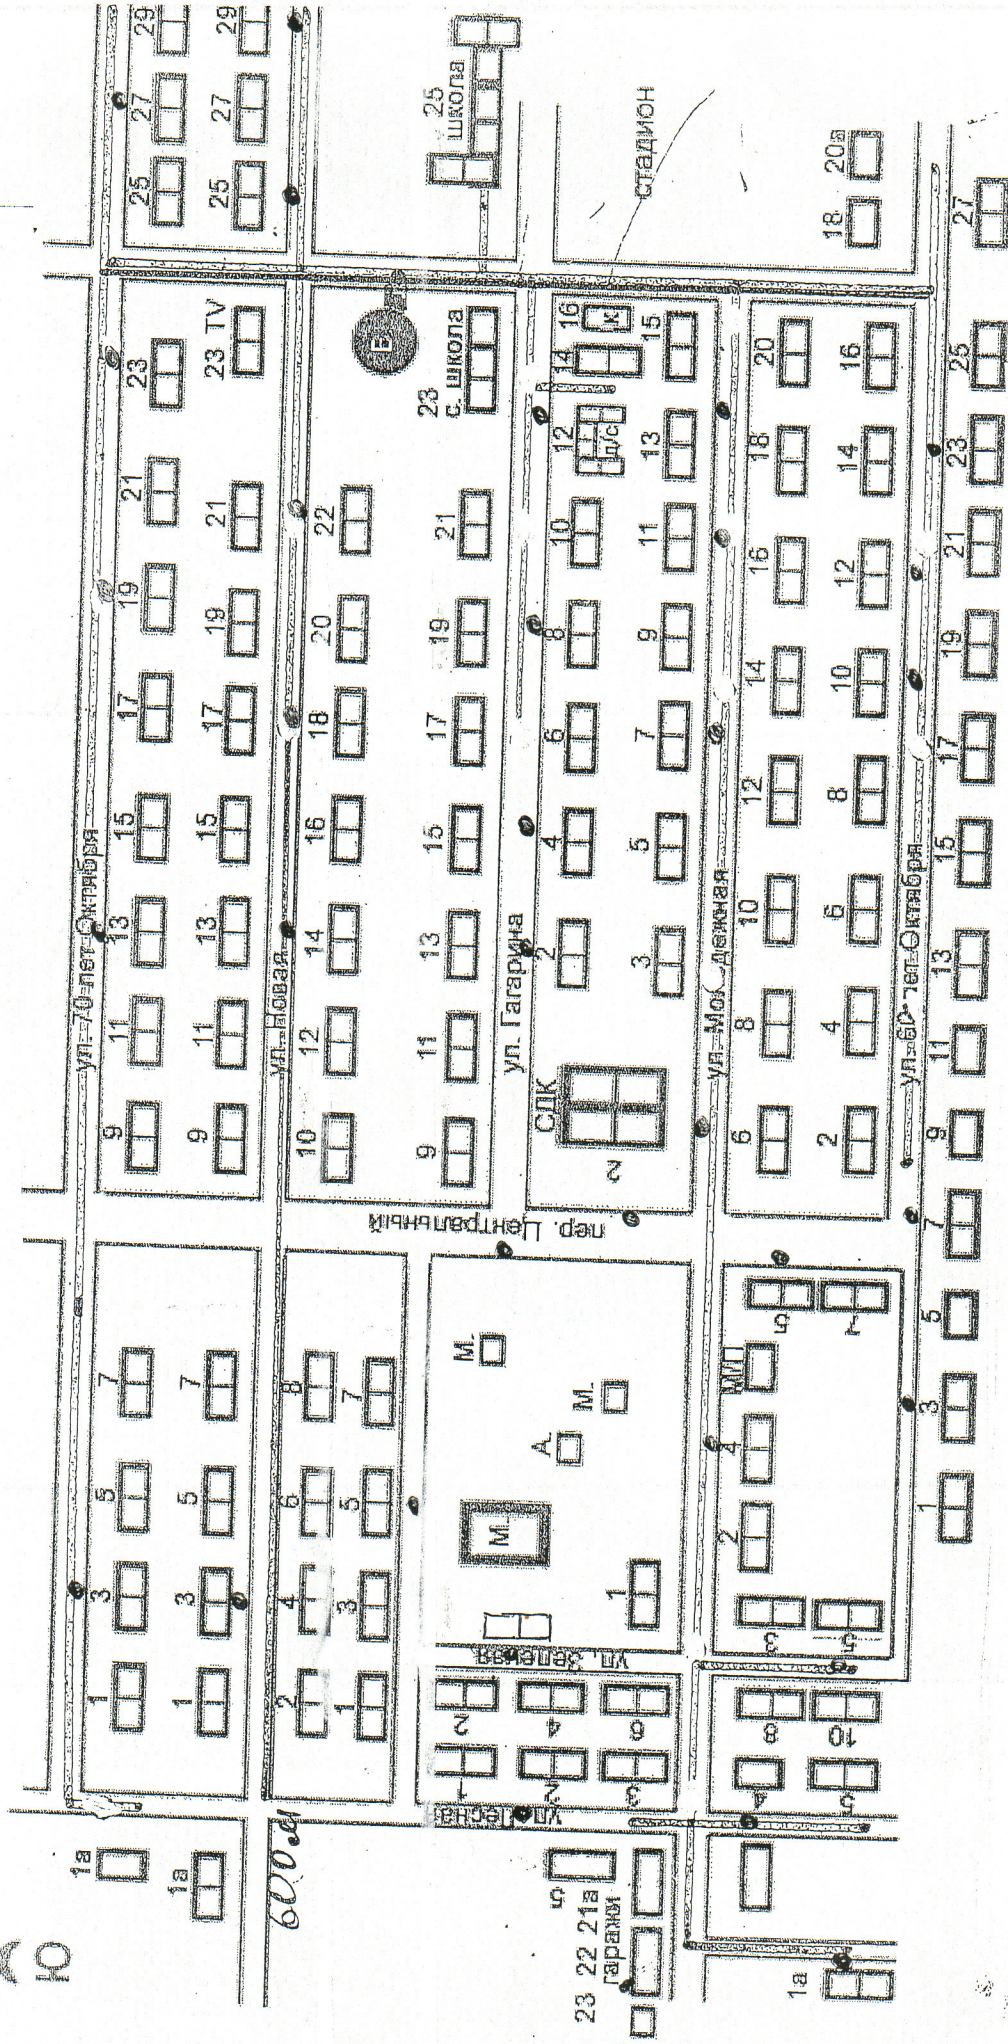

Ул. 60 лет Октября-5 шт, Ул. Молодежная-6 шт, ул. Гагарина-5
шт, ул. Новая- 6 шт, ул. 70 лет Октября-5 шт, пер. Центральный,-3 шт,
ул. Лесная-2 шт. ул. Зелёная-2 шт.